


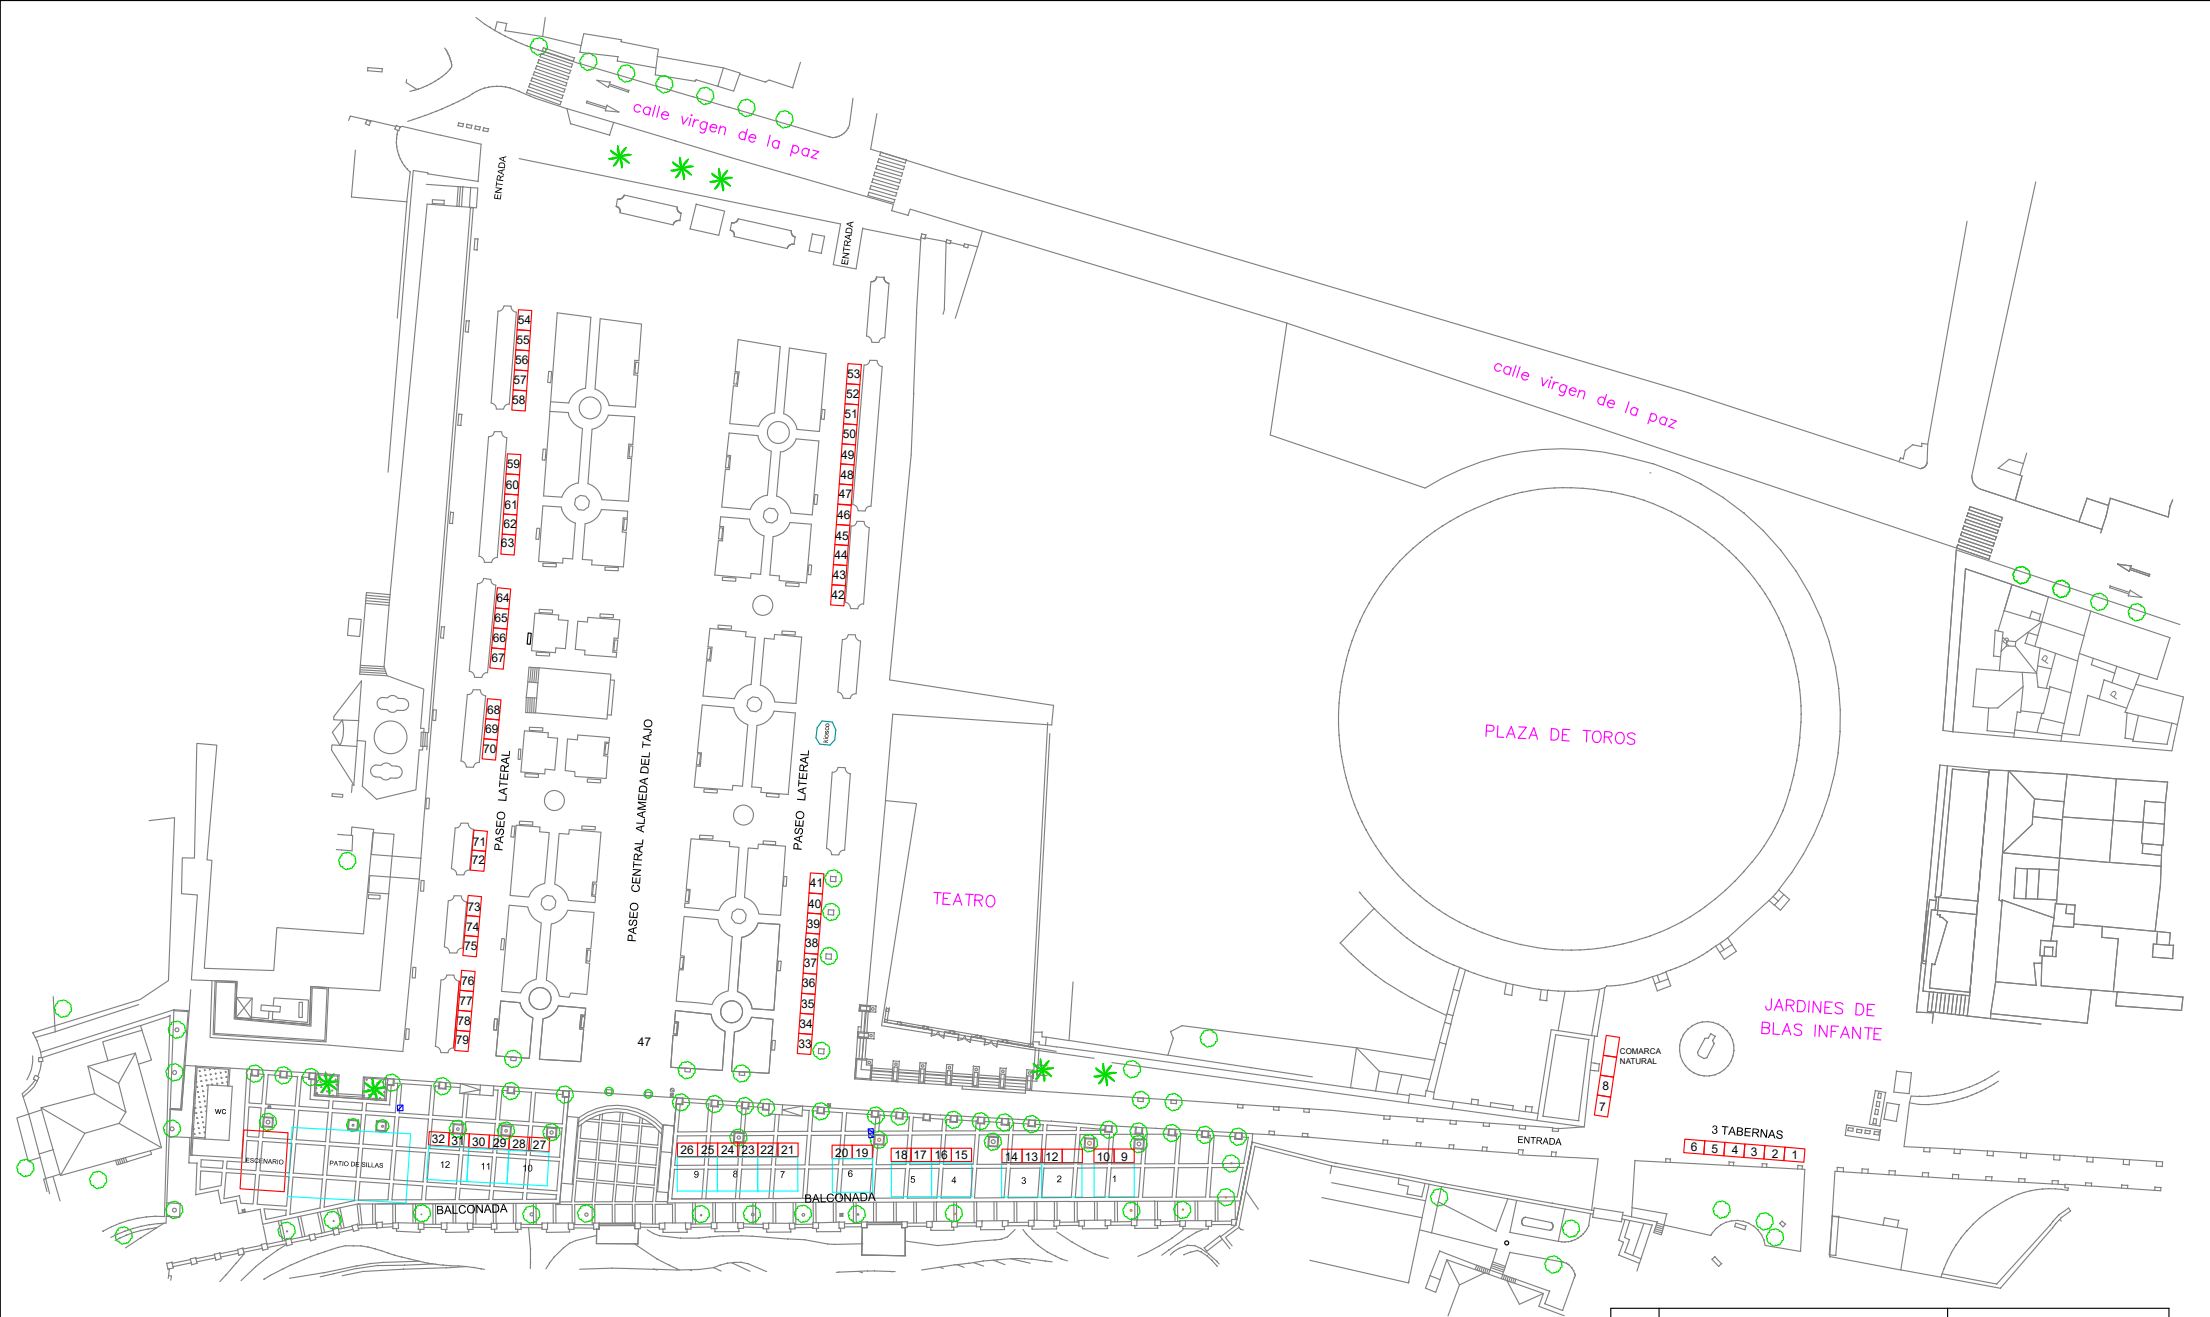

ALAMEDA DEL TAJO

☐	AGROALIMENTARIA SIMPLE10 ESTANCIAS	PASEO LATERAL
☐	AGROALIMENTARIA DOBLE10+10 ESTANCIAS	
☐	ARTESANIA SIMPLE 17 ESTANCIAS	
☐	TABERNA DOBLE 12+12 ESTANCIAS	BALCONADA DEL TAJO

☐	TABERNA DOBLE 3+3 ESTANCIAS	JARDINES DE BLAS INFANTE
☐	ARTESANIA SIMPLE 2 ESTANCIAS	JARDINES DE BLAS INFANTE



EXCMO. AYUNTAMIENTO
DE RONDA

RONDA ROMÁNTICA 2026

ALAMEDA DEL TAJO

PLANTA GENERAL DISTRIBUCION DE ESTANCIAS	FECHA MAYO 2026
---	--------------------